



# COMUNE DI VILLANOVA MONFERRATO

PROVINCIA DI ALESSANDRIA

## VERBALE DI DELIBERAZIONE DEL CONSIGLIO COMUNALE N.10 DEL 31/03/2011

Sessione ordinaria di prima convocazione - Seduta pubblica

**OGGETTO: individuazione delle zone non metanizzate ai fini della riduzione del costo del gasolio e del GPL usati come combustibile per il riscaldamento.**

L'anno duemilaundici addì trentuno del mese di marzo alle ore 21,00 nella sala delle riunioni.

Esaurite le formalità prescritte dalla vigenti norme in materia vennero per oggi convocati i componenti di questo CONSIGLIO COMUNALE Essendo presenti i signori:

		Presente	Assente
<b>Mauro Cabiati</b>	<b>Sindaco</b>	x	
<b>Renzo Avonto</b>	<b>Consigliere</b>	x	
<b>Germano Delmiglio</b>	<b>Consigliere</b>	x	
<b>Ornella Stocco</b>	<b>Consigliere</b>	x	
<b>Marco Resta</b>	<b>Consigliere</b>	x	
<b>Franca Avonto</b>	<b>Consigliere</b>	x	
<b>Marina Degiorgis</b>	<b>Consigliere</b>	x	
<b>Matteo Caberletti</b>	<b>Consigliere</b>	x	
<b>Bruno Baiardo</b>	<b>Consigliere</b>	x	
<b>Ugo Ferraris</b>	<b>Consigliere</b>	x	
<b>Roberto Oliaro</b>	<b>Consigliere</b>	x	
<b>Fabrizio Bremide</b>	<b>Consigliere</b>	x	
<b>Giuseppe Domenicale</b>	<b>Consigliere</b>	x	
		<b>13</b>	<b>0</b>

Presiede il Sindaco Mauro Cabiati

Assiste il Segretario Comunale Dott. Pierangelo Scagliotti

Il Presidente, riconosciuta legale l'adunanza, dichiara aperta la seduta.

**PREMESSO:**

- che l'art.8 della L.448 del 23.12.1998, modificato con l'art.39 della legge 144 del 17.05.1999, ha stabilito l'istituzione della cosiddetta "carbon tax";

- che al fine di attenuare l'aumento dell'accisa applicata al gasolio da riscaldamento ed al gas (GPL), è stata predisposta una agevolazione per gli acquisti di detti prodotti in determinate zone del territorio nazionale (art.8, comma 10, lett.c. L.448/98);

**VISTO** l'art. 12, comma 4, della L. 23.12.1999 n. 488, che ha operato la sostituzione della lettera c) del comma 10 dell'art. 8 della L. 23.12.1998, n. 448, relativa alla concessione di una riduzione di prezzo sul gasolio e sui G.P.L. utilizzati, come combustibili per riscaldamento, in particolari zone geografiche, ampliando il campo di applicazione della detta agevolazione anche alle frazioni di comune non metanizzate ubicate nella zona climatica E, di cui al D.P.R. 412/93, individuate annualmente con deliberazione del consiglio comunale e comunicati entro il 30 settembre di ogni anno al Ministero delle Finanze e al Ministero dell'Industria, del Commercio e dell'Artigianato;

**DATO ATTO** che ai sensi di quanto sopra esposto e in base all'art.4 del D.L. 30.09.2000 n.268, convertito con modificazioni dalla L. 23.11.2000 n. 388, che definisce "frazioni di comuni" le porzioni edificate di cui l'art. 2 del DPR 412/93, ivi comprese le aree su cui esistono le case sparse ubicate a qualsiasi quota, al di fuori del centro abitato ove ha sede la casa comunale, è stata adottata la deliberazione del Consiglio Comunale n. 36 del 26.09.2001, in cui sono individuate le zone metanizzate ai fini della riduzione sopra richiamata;

**VISTO** l'art. 13, comma 2, della L. 28.12.2001, n. 448, il quale dispone che per gli anni 2002 e 2003 le suddette agevolazioni relativamente ai comuni ricadenti nella zona climatica E siano accordate anche alle frazioni parzialmente non metanizzate, limitatamente alle parti di territorio individuate da apposita deliberazione del Consiglio Comunale, ancorchè nella stessa frazione sia ubicata la sede municipale;

**VISTA** la nota dell'Agenzia delle Dogane del 24.12.2002 prot. 3727/V che comunica:

- che, "al fine di garantire ai soggetti interessati la continuità della fruizione dell'agevolazione (...) le deliberazioni adottate e comunicate entro il 31.12.2002, (...) saranno considerate valide per tutto il 2002 (...) saranno considerate valide anche per il 2003 per evitare disagi procedurali (...)" e che anche per il futuro "le deliberazioni dei Consigli Comunali adottate nel previsto termine del 30 settembre di ogni anno avranno validità per l'anno solare successivo";

- che nel caso di metanizzazione di zone già individuate non metanizzate il Comune dovrà darne tempestiva notizia alla citata Agenzia;

**DATO** altresì atto che l'art. 2 comma 13 della Legge del 22.12.2008 n.203 che ha prorogato i termini di cui alla Legge 448 del 28.12.2001, a decorrere dal 1 gennaio 2009 e fino al 31 dicembre 2009; fatta salva la possibilità di ulteriore proroga a tutt'oggi in fase di valutazione da parte del Parlamento.

**CONSIDERATO** che si rende necessario aggiornare l'individuazione delle zone non metanizzate già identificate con precedente deliberazione di C.C. 36 del 26.09.2001, confermata in toto con delibera GC n° 12 del 08/02/2010 esecutiva, allo stato di fatto attuale, nel caso dette agevolazioni siano applicate anche nell'anno 2011;

**ACCERTATO** che il Comune di Villanova Monferrato ricade in zona climatica "E";

**VISTA** l'allegata planimetria che individua ed aggiorna le zone non metanizzate ai fini della riduzione del costo del gasolio e del GPL usati come combustibili per riscaldamento;

**DATO ATTO** che detto aggiornamento è stato predisposto dall'Ufficio Tecnico comunale modificando a tal fine la Deliberazione CC N° 36 del 26.09.2001;

**DATO ATTO** che le zone non metanizzate sono esterne al centro abitato connesso alla rete di servizi energetici;

**VISTO** il parere favorevole in ordine alla regolarità tecnica, reso dal Segretario Comunale ai sensi dell'art. 49 del D.Lgs. 18.08.2000, n. 267;

**DATO ATTO** che il presente provvedimento viene assunto dalla Giunta Comunale trattandosi di semplice conferma di situazione accertata e dichiarata dal Consiglio Comunale con deliberazione CC 36/2001;

**CON VOTAZIONE** unanime favorevole espressa nei modi e forme di Legge

### **DELIBERA**

1) di confermare procedere all'individuazione delle zone non metanizzate nel Comune di Villanova Monferrato, ai fini dell'applicazione delle misure agevolative inerenti la riduzione del costo del gasolio e dei GAS di petrolio liquefatto impiegati come combustibile per riscaldamento, secondo la planimetria allegata alla presente;

2) di specificare che per "zone non metanizzate" si intendono quelle individuate con colore rosso rilevabile nel suddetto grafico, tutte le proprietà ricadenti in tali zone sono considerati non metanizzati; precisando altresì che le zone non servite dal gas metano sono esterne al centro abitato connesso alla rete dei servizi energetici;

3) di specificare che col colore blu vengono indicate le zone metanizzate, individuate considerando una fascia di 50 metri su ambo i lati della condotta del metano;

4) di disporre l'invio del presente provvedimento, ai sensi e per gli effetti di cui alle disposizioni richiamate in premessa, al Ministero dell'Economia e delle Finanze (Agenzia delle dogane - Area gestione tributi e rapporti con gli utenti - Ufficio applicazione tributi) Via M. Carucci n.71 00143 ROMA, al Ministero delle Attività Produttive Via Molise n.2 00187 ROMA, all'Agenzia delle Dogane Ufficio Tecnico di Finanza di Venezia;

5) di disporre, inoltre, affinché il presente provvedimento sia adeguatamente pubblicizzato ai fini della compiuta attuazione delle agevolazioni di che trattasi in favore dei soggetti aventi diritto;

Sulla presente proposta di deliberazione, ai sensi dell'articolo 49 del D.Lgs.18 agosto 2000 n. 267, si esprime parere favorevole sulla regolarità tecnico-amministrativa.

**IL RESPONSABILE DEL SERVIZIO**

Sulla presente proposta di deliberazione, ai sensi dell'articolo 49 del D.Lgs.18 agosto 2000 n. 267, si esprime parere favorevole sulla regolarità tecnico-contabile.

**IL RESPONSABILE DEL SERVIZIO**

Ai sensi dell'art. 49, comma 1° del D.Lgs.18 agosto 2000 n. 267, si attesta la copertura finanziaria dell'impegno di spesa assunto con la presente deliberazione.

**IL RESPONSABILE DEL SERVIZIO**

Sulla presente proposta di deliberazione, ai sensi dell'articolo 49 del D.Lgs.18 agosto 2000 n. 267 si esprime parere favorevole sulla regolarità tecnica.

**IL RESPONSABILE DEL SERVIZIO**

---

Letto, confermato e sottoscritto.

**IL SINDACO**  
**Mauro Cabiati**

**IL SEGRETARIO**  
**Dott. Pierangelo Scagliotti**

---

**RELAZIONE DI PUBBLICAZIONE**

La presente deliberazione viene pubblicata all'albo pretorio del Comune di Villanova Monferrato il \_\_\_\_\_ per quindici giorni consecutivi

**IL SEGRETARIO COMUNALE**

**ESTREMI DI ESECUTIVITA'**

La presente deliberazione è divenuta esecutiva il .....ai sensi del dell' Art. 134 del D.Lgs.18 agosto 2000 n. 267.


**IL SEGRETARIO**

---

Copia conforme all'originale ad uso amministrativo.

Villanova Monferrato, lì \_\_\_\_\_

**IL SEGRETARIO COMUNALE**

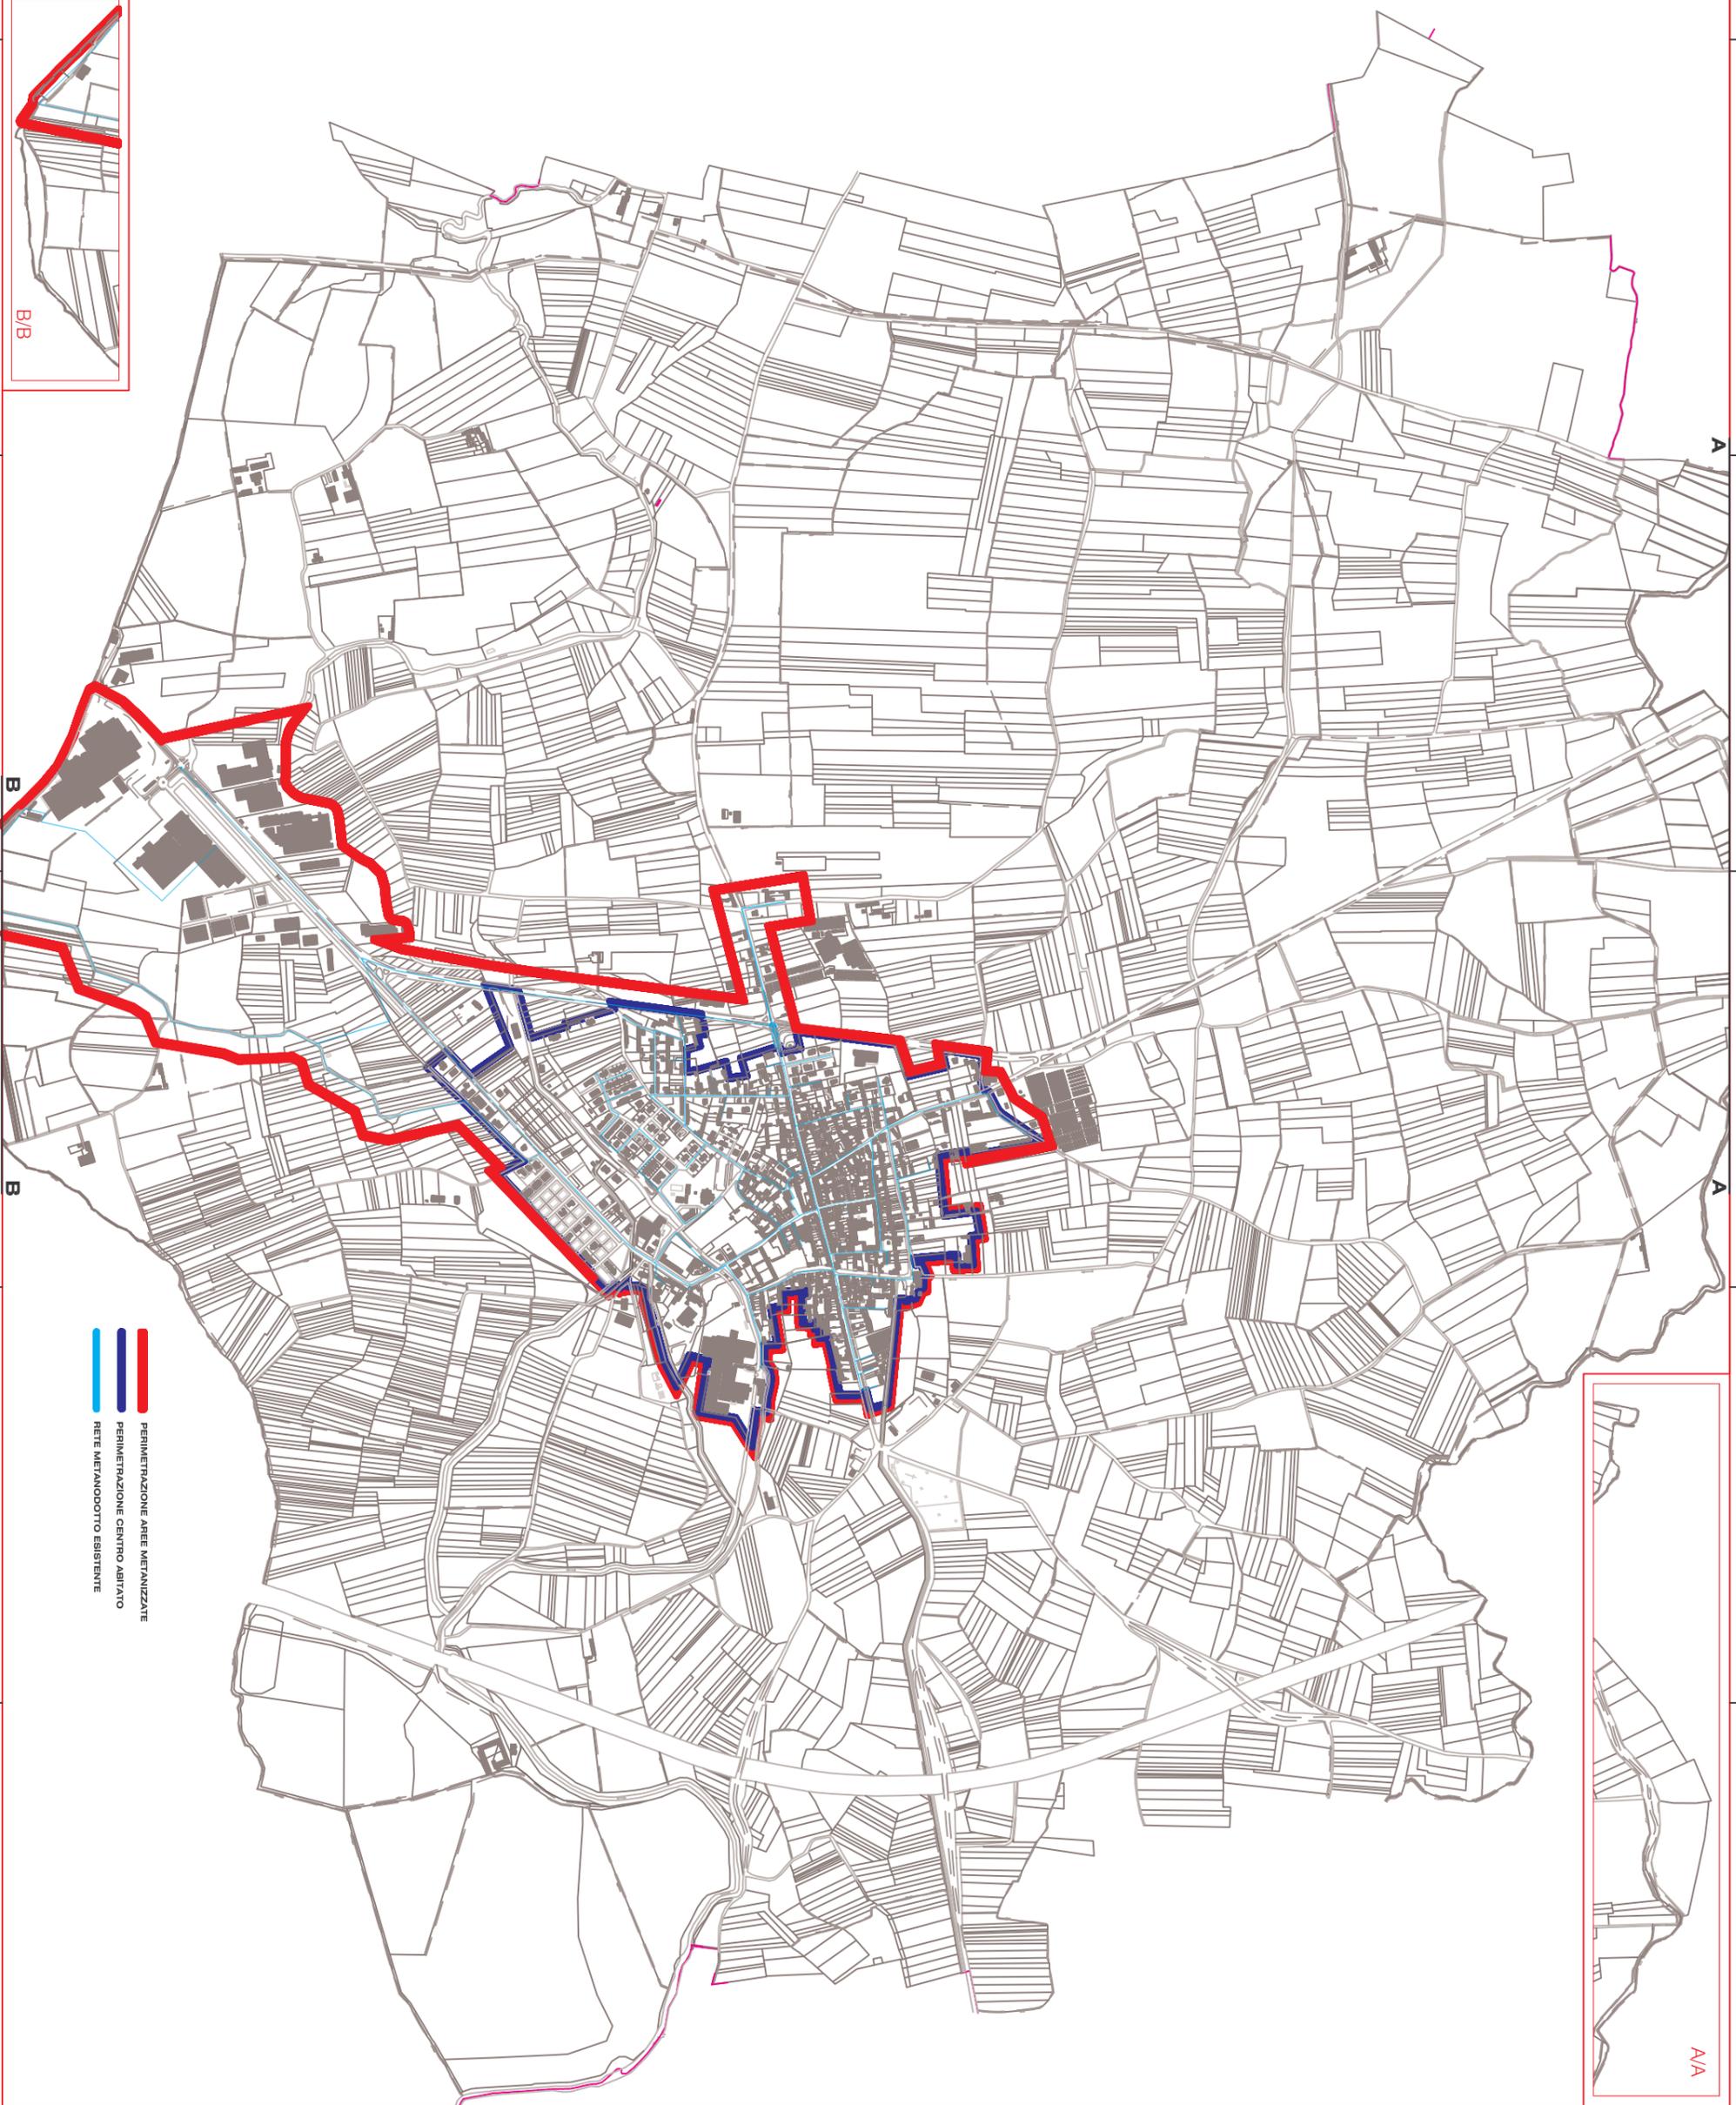

- PERIMETRAZIONE AREE METANIZZATE
- PERIMETRAZIONE CENTRO ABITATO
- RETE METANODOTTO ESISTENTE

**REGIONE PIEMONTE**  
**COMUNE DI VILLANOVA MONFERRATO**  
 (Provincia di Alessandria)

**INDIVIDUAZIONE DELLE ZONE  
 NON METANIZZATE**

AI FINI DELLA ADIUNZIONE DEL COSTO DEL GASOLIO E DEI  
 USATI COME COMBUSTIBILI PER IL RISCALDAMENTO

ALLEGATO ALLA DELIBERA... N. ... DEL ...

IL PROGETTA  
**Geom. P. Borotto**

SCALA  
 1 / 5000

DATA  
 Febbraio 2011

