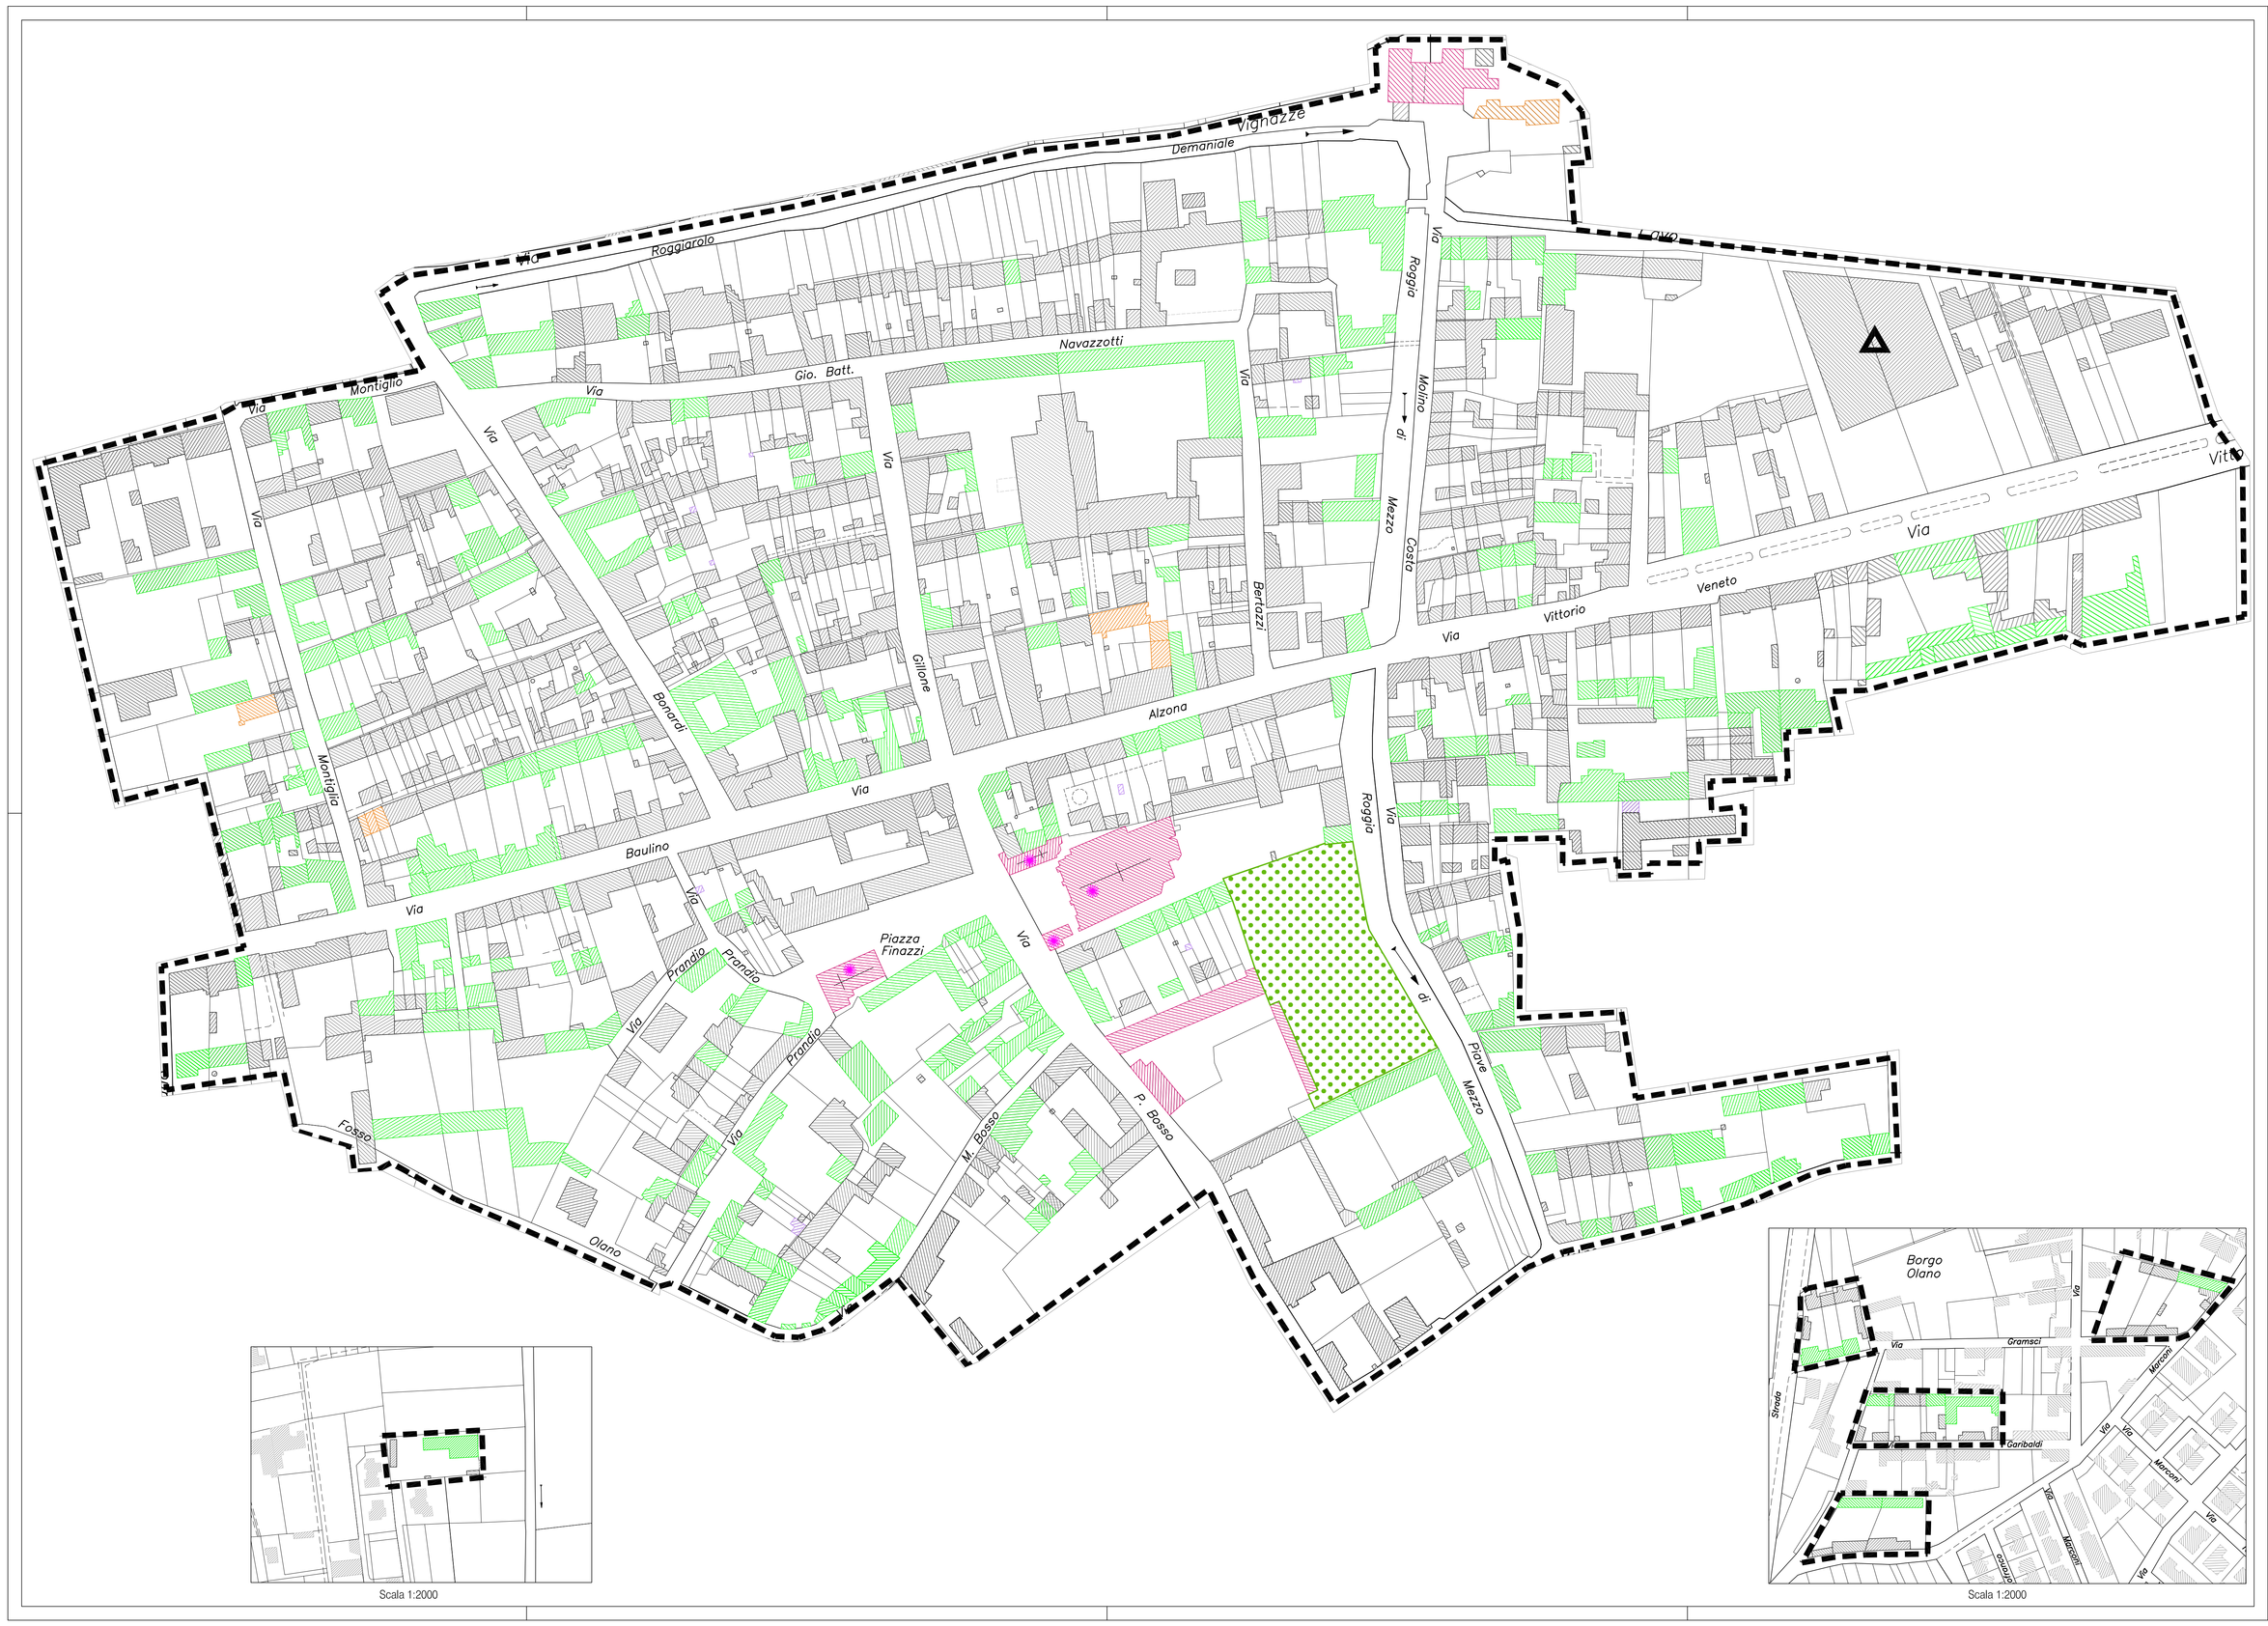

Scala 1:2000

Scala 1:2000

LEGENDA

- Manutenzione straordinaria; Risanamento conservativo Ristrutturazione edilizia di tipo A (circolare PRG n°5/SG/URB/84)
- Ristrutturazione edilizia (ART.4, comma11,N.T.d'A.)
- Ristrutturazione edilizia con demolizione e ricostruzione (ART.4, comma11,N.T.d'A.)
- Restauro
- Demolizione senza ricostruzione
- Edifici vincolati ai sensi D.lgs 490/99 art.2, comma1
- Area vincolata a verde privato
- Il recupero dei sottotetti a fini abitativi è disciplinato dalla L.R. n° 21 del 06/08/1998
- Il recupero funzionale dei rustici è disciplinato dalla L.R. n° 09 del 29/04/2003

Regione Piemonte

COMUNE DI VILLANOVA MONFERRATO

(Provincia di Alessandria)

VARIANTE PARZIALE N. 1/2015

al P.R.G.C. approvato con D.G.R. n. 21-11600 del 15/06/2009

PROGETTO DEFINITIVO

allegato alla D.C.C. n. del

Sviluppo relativo al Centro Storico

IL SINDACO
Sig. M. Cabiati

IL PROGETTISTA
Arch. R. Carrea

IL SEGRETARIO
Dott. P. Scagliotti

IL RESPONSABILE DEL PROCEDIMENTO
Geom. P. Barbato

TAVOLA	COLLABORATRICE	SCALA
4	**Arch. Paes. Valeria Brengio**	**1:1.000**
	Studio Tecnico Associato 15066 Rossiglione (AL) – Via Nervi, n.70 Tel. 0143 489974 - 0143 489896 - fax 0143 1434603 - indirizzo e-mail: info@studioasisa.it	U_URB_000380_15 **SETTEMBRE 2015**